


RESEAU D'ASSAINISSEMENT		FOND DE PLAN	
	Eaux Pluviales		Communes gérées par Montgeron
	Eaux Usées		Communes gérées par Bures
	Unitaire		Communes gérées par Villemoisson
	Pluvial Unitaire		Communes gérées par Corbeil
	Rejets Industriels		Communes gérées par Brie
	Trop-Plein		Communes gérées par Bray
	Hors-contrat		Communes gérées par Rozzay
	Privé		Communes gérées par Elampes
Les différents composants ci-dessous prennent la couleur du réseau d'appartenance.			Communes non-gérées
	Réseau de Refoulement		Voies ferrées
	Réseau Communal		Rivrières et plans d'eau
	Réseau Intercommunal Affermé		Bâtiment
	Réseau Départemental		Forêt
	Réseau Interdépartemental		Jardin
	Réseau Intercommunal Privé		Piscine
	Bassin de rétention		Réservoir de Chasse
	Avaloir simple		Poste de relèvement
	Avaloir à décantation		Poste de refoulement
	Grille simple		Regard simple - sous trottoir
	Grille à décantation		Regard simple - sous chaussée
	Grille - Avaloir simple		Regard mixte - sous trottoir
	Grille - Avaloir à décantation		Regard mixte - sous chaussée
	Déversoir d'orage		Regard à décantation - sous trottoir
	Capteur		Regard à décantation - sous chaussée
	Chaussée Réservoir		Regard borgne - sous trottoir
	Ouvrage Hydraulique		Regard borgne - sous chaussée
	Ventouse		Contrôleur de débit (clapet anti-retour - orifice)
			Contrôleur de débit (vanne)
			Régulateur de débit
			Siphon
			Pusard
			Station d'épuration
			Déboureur - Déshuileur
			Dessabieur - Déshuileur
			Dégraisseur
			Déshuileur - Dégraisseur
			Dessabieur
			Dégrilleur
			Branchement
			Axe de fossé
			Axe de fossé hors-contrat
			Axe de fossé privé
			Grille-carniveau

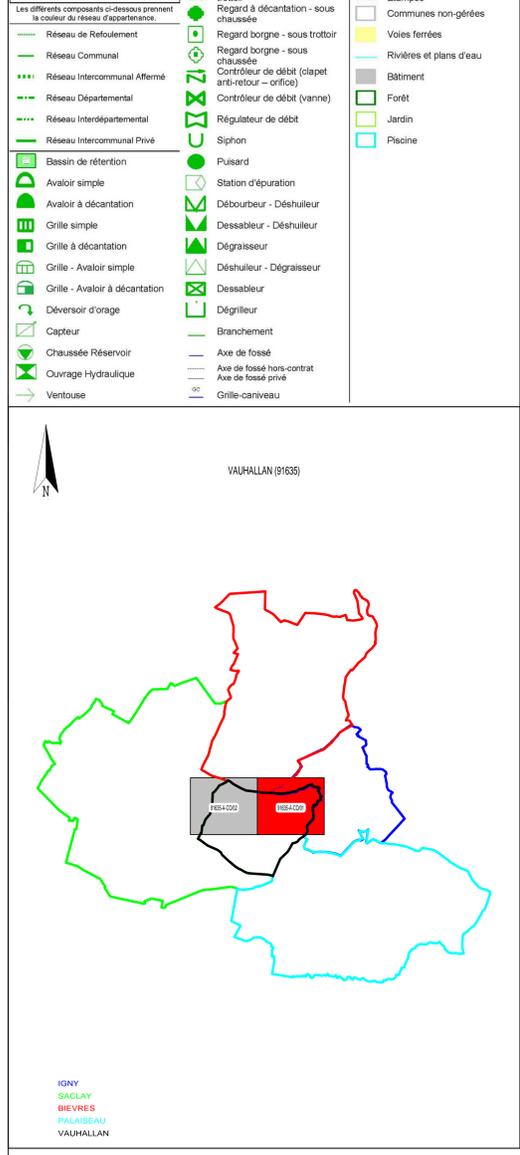

SERVICE Dessin
SUD ILE DE FRANCE

27 BOITE DE LETTRES
91100 CORBEIL ESSONNE

Tel. 01.69.28.81.41
Fax. 01.69.28.87.42

VAUHALLAN (91635)

RESEAU D'ASSAINISSEMENT

N° du plan : 91635-A-CO-01 Insee : 91635 Echelle : 1/1500 Edition de 25/11/2015

Mise à jour des plans mensuelle.
La position réelle des réseaux devra être vérifiée par sondage - Forêt de plan hors de Cadastre.
Copyright Propriété réservée de la Lyonnaise des Eaux France