


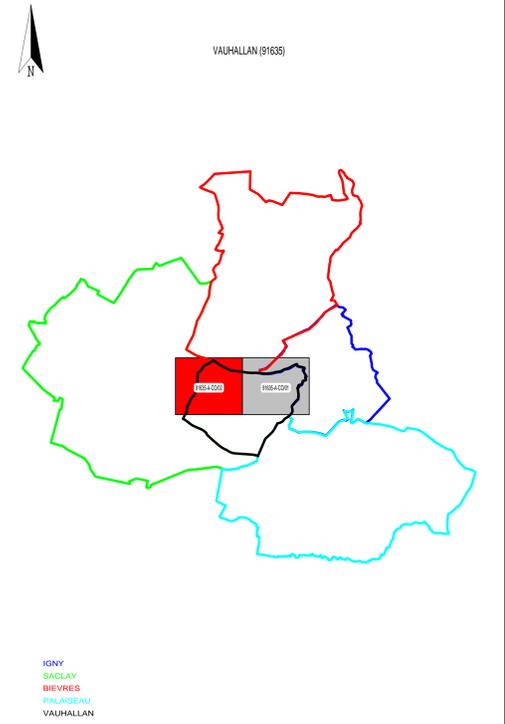

RESEAU D'ASSAINISSEMENT		FOND DE PLAN	
Eaux Pluviales	Réservoir de Chasse	Communes gérées par Montgeron	Communes gérées par Bures
Eaux Usées	Poste de relèvement	Communes gérées par Villemoisson	Communes gérées par Corbeil
Unitaire	Poste de refoulement	Communes gérées par Brie	Communes gérées par Bray
Pluvial Unitaire	Regard simple - sous trottoir	Communes gérées par Rozzay	Communes gérées par Elampes
Rejets Industriels	Regard simple - sous chaussée	Communes non-gérées	Voies ferrées
Trop-Plein	Regard mixte - sous trottoir	Rivières et plans d'eau	Bâtiment
Hors-contrat	Regard mixte - sous chaussée	Forêt	Jardin
Privé	Regard à décantation - sous trottoir	Piscine	
	Regard à décantation - sous chaussée		
	Regard borgne - sous trottoir		
	Regard borgne - sous chaussée		
	Contrôleur de débit (clapet anti-retour - orifice)		
	Contrôleur de débit (vanne)		
	Régulateur de débit		
	Siphon		
	Puisard		
	Station d'épuration		
	Débourbeur - Déshuileur		
	Dessabieur - Déshuileur		
	Dégraisseur		
	Déshuileur - Dégraisseur		
	Dessabieur		
	Dégrilleur		
	Branchement		
	Bassin de rétention		
	Avaloir simple		
	AVALOIR à décantation		
	Grille simple		
	Grille à décantation		
	Grille - Avaloir simple		
	Grille - Avaloir à décantation		
	Déversoir d'orage		
	Capteur		
	Chaussée Réservoir		
	Ouvrage Hydraulique		
	Ventouse		
		Axe de fossé	
		Axe de fossé hors-contrat	
		Axe de fossé privé	
		Grille-carniveau	



**SERVICE DESSIN
SUD ILE DE FRANCE**

27 ROUTE DE LENS
91100 CORBEIL ESSONNE

Tel: 01.68.88.81.41
Fax: 01.68.88.87.42

VAUHALLAN (91635)

RESEAU D'ASSAINISSEMENT

PLAN D'ENSEMBLE - COMMUNE

N° du plan : 91635-A-CO-02

Insee : 91635

Echelle : 1/1500

Édité le 25/11/2015

Mise à jour des plans mensuelle.
La position réelle des réseaux devra être vérifiée par sondage - Forêt de plan hors du Cadastre.
Copyright Propriété réservée de la Lyonnaise des Eaux France